Lumière

9 x Platines de sol

F1 (Fournis par la Cie)


10 x Découpes 614sx

2 x Platines de sol

Son

2 x Enceintes 15" sur pieds

2 x Enceintes 15" retours Jar/Cour

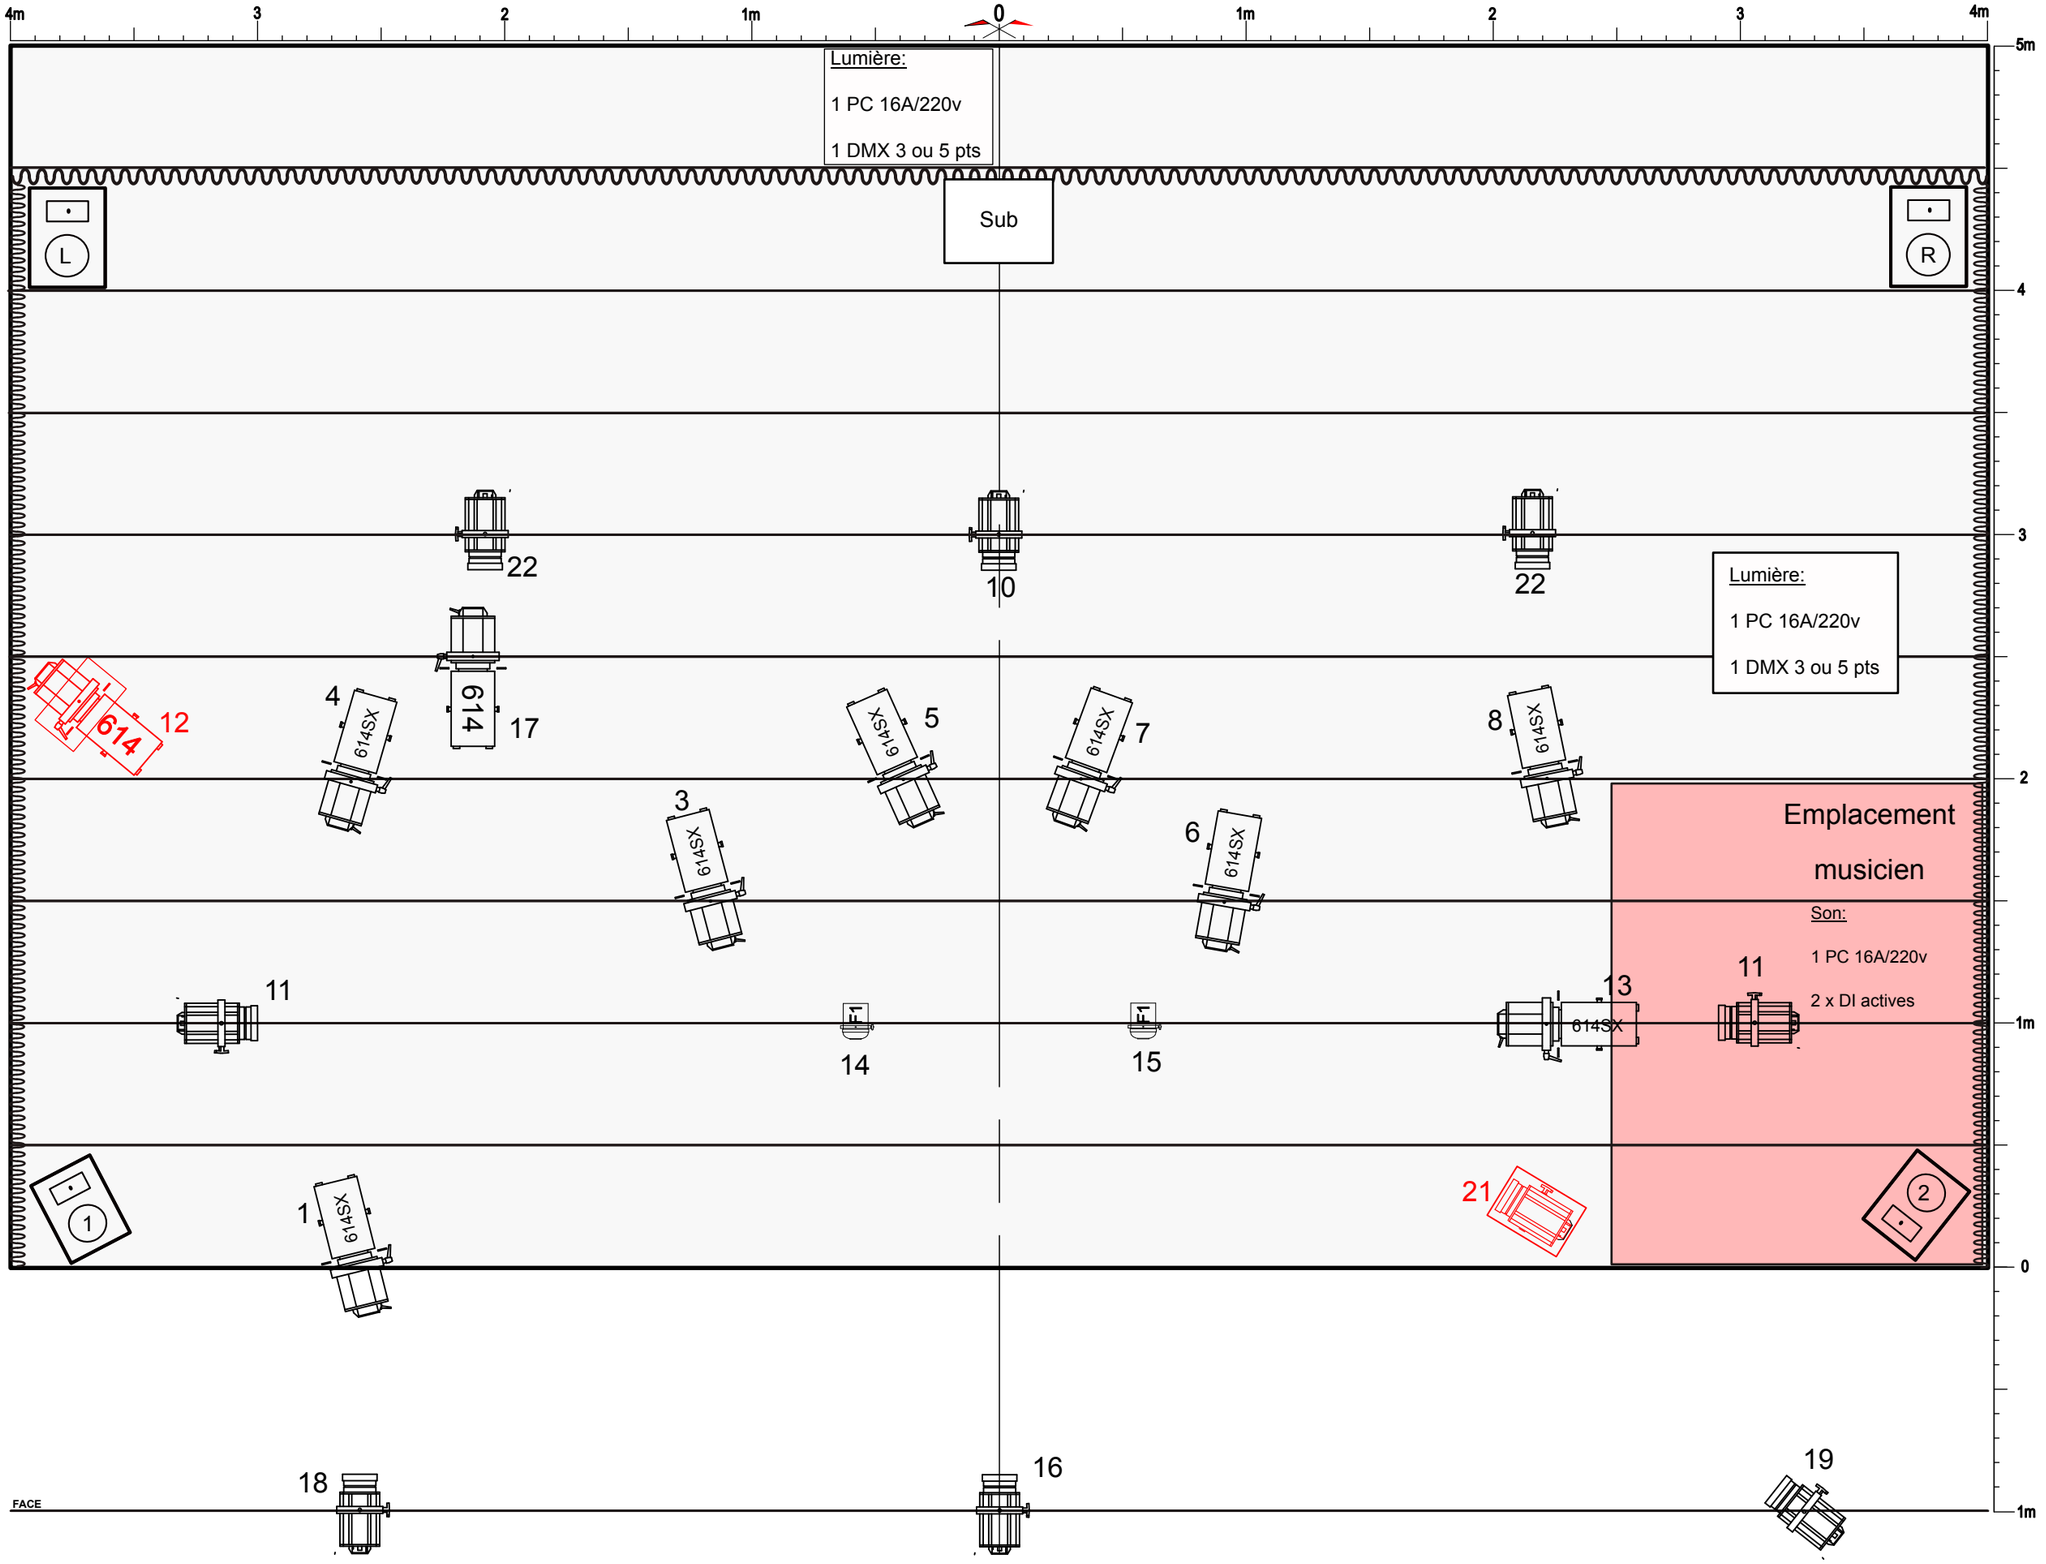

Spectacle	Lieu		Date	Format	Page
SUZANNE		Plan implantation lumières		A3	1/1
Mise en scène	Compagnie	Régie / Contact		Échelle	
		Nicolas Dubois — 06 85 73 56 20 / nico.dubois24@gmail.com		1:25 (0 – 1m)	